



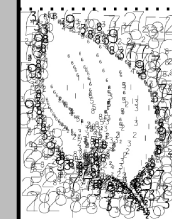
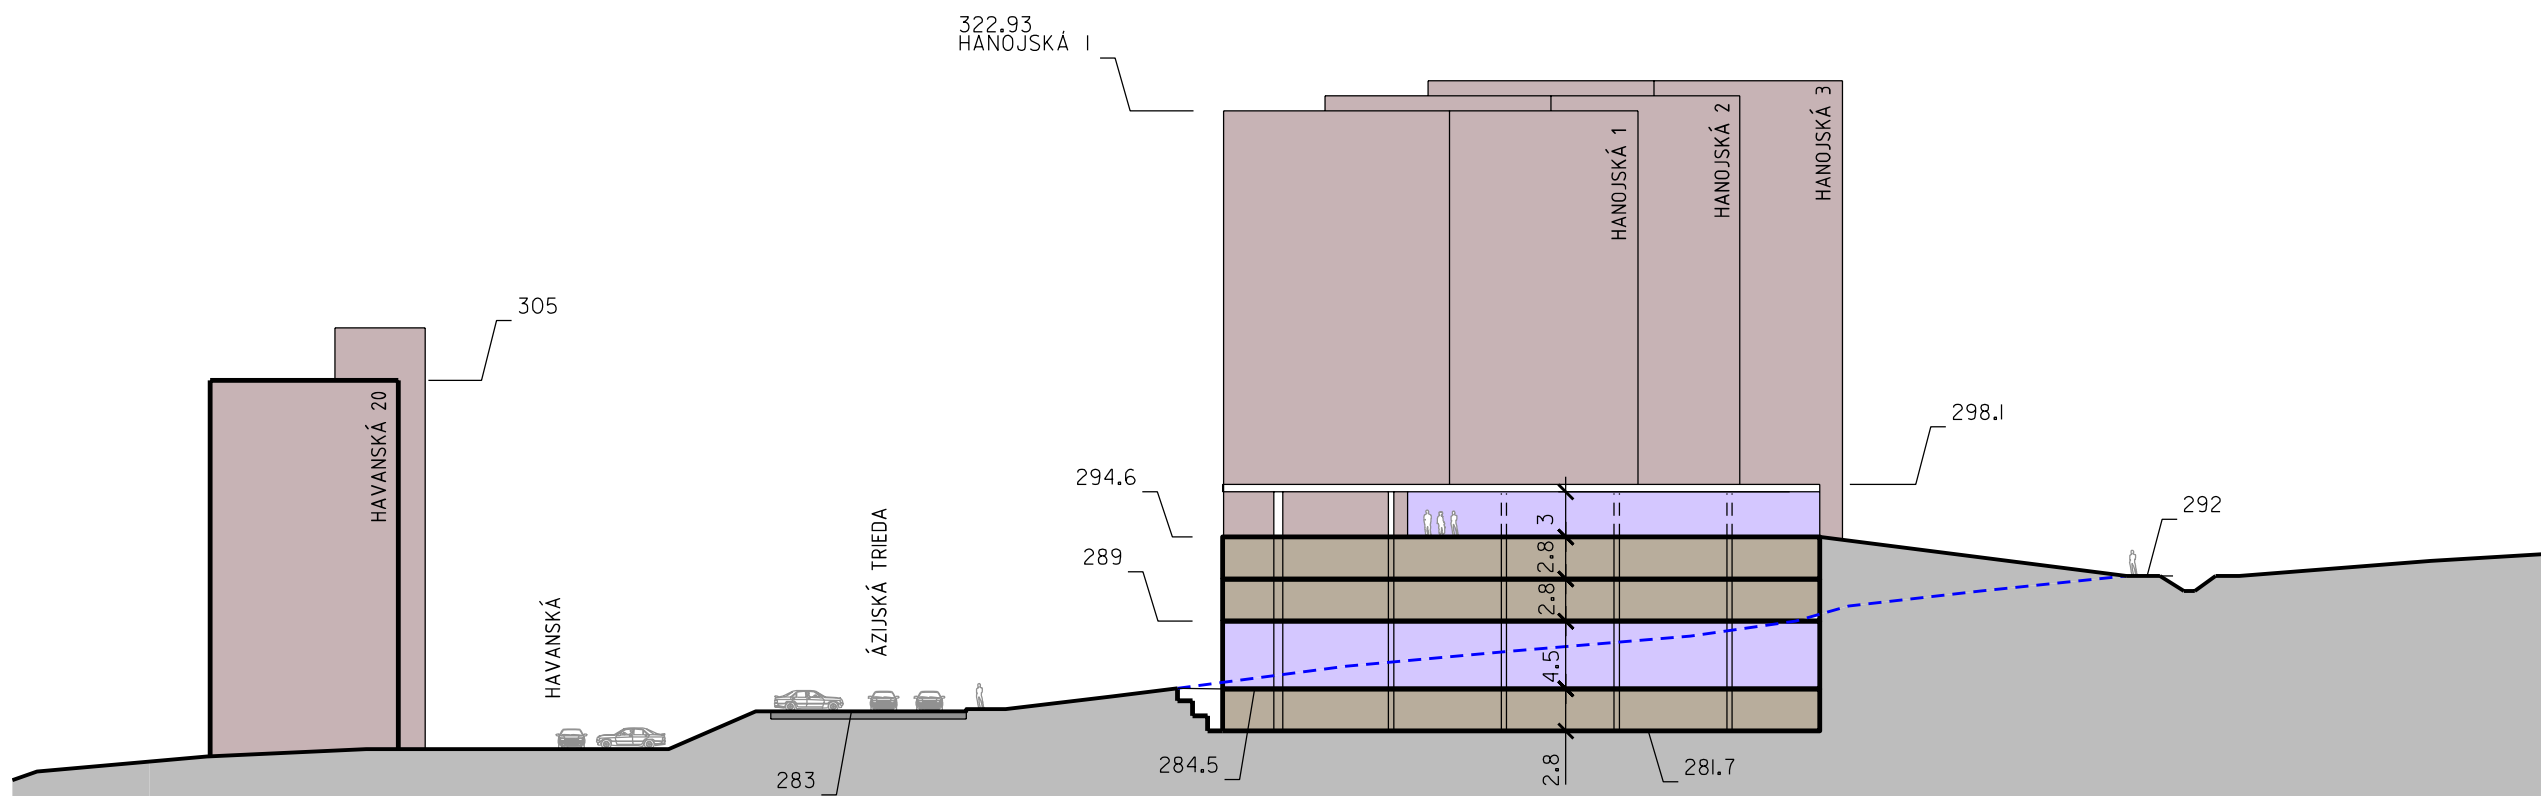


-  PŔVODNÝ TERÉN
-  HROMADNÝ PARKING - NÁVRH
-  OBČIANSKA VYBAVENOSŤ - NÁVRH
-  BYTOVÉ DOMY - STAV



Livinark
 Ing.arch. Branislav Ivan
 Na hore 5, 040 22 Košice
 mob: +421 907 258 707
 e-mail: livinark@gmail.com
 www.livinark.sk

OŠ_Parking-PkHn

Obsah
 rez

Formát A3
 Dátum máj 2018
 Stupeň overovacia štúdia
 Mierka 1:500

Č. výkresu

06