



pôdorys 2.NP
+PARKOVANIE


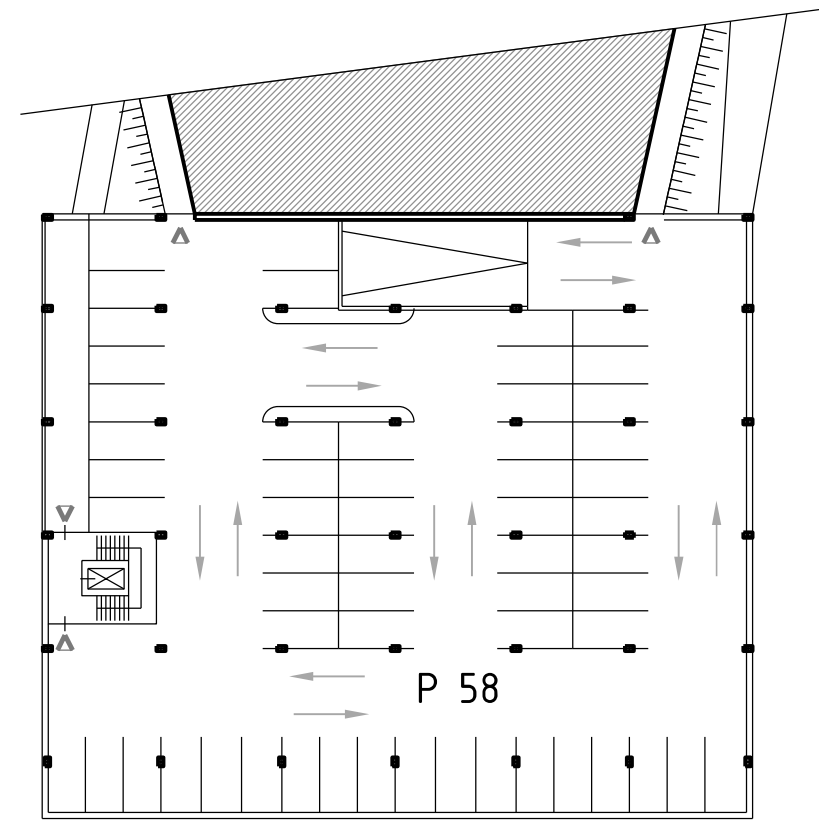


pôdorys 3.NP
+PARKOVANIE

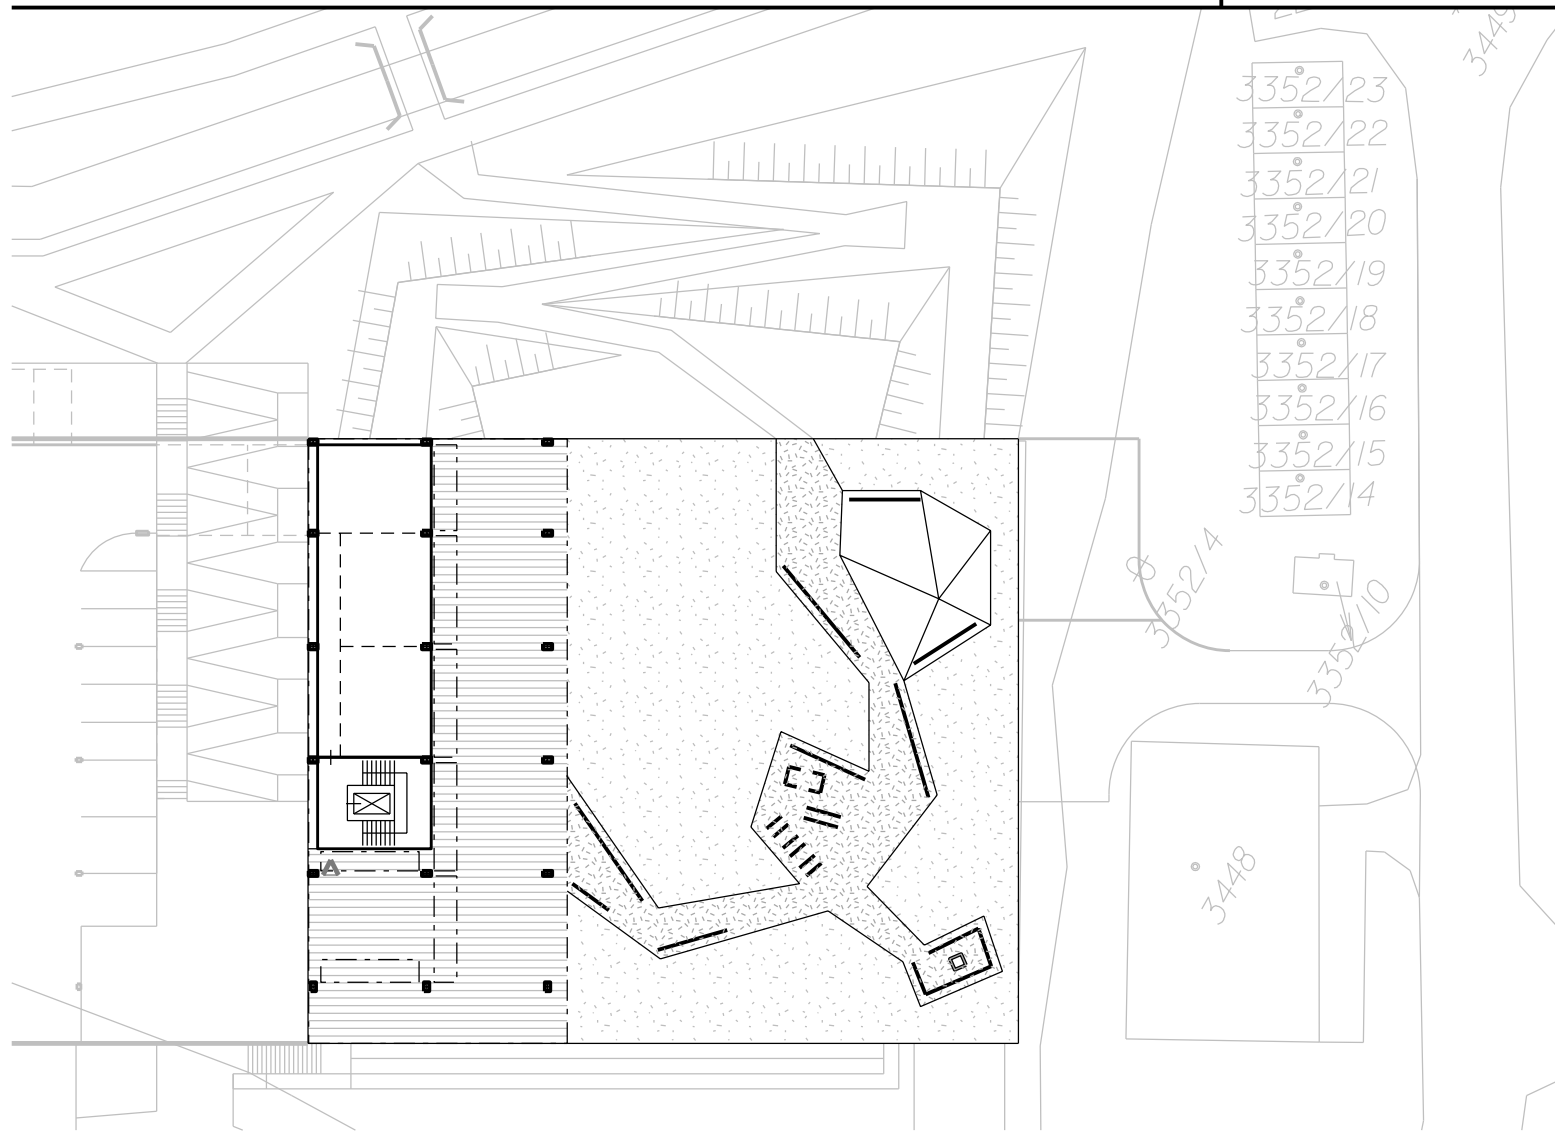

pôdorys 4.NP

- +ZELENÁ STRECHA = VEREJNE PRÍSTUPNÁ ZELEŇ
- +IHRISKÁ PRE DETI A DOSPELÝCH, POSILŇOVACIE STROJE ...
- +LAVIČKY, OHNISKO ...
- +OBČIANSKA VYBAVENOSŤ S KRYTOU TERASOU
(MULTIFUNKČNÝ PRENÁJÍMATEĽNÝ PRIESTOR, KOMUNITNÉ CENTRUM, OBČERSTVOVACIE ZARIADENIE, ŠPORTOVÁ POŽIČOVŇA)

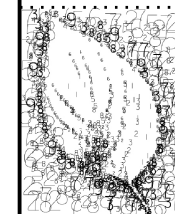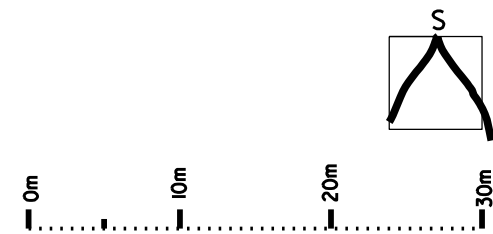

Livinark

Ing.arch. Branislav Ivan
Na hore 5, 040 22 Košice
mob: +421 907 258 707
e-mail: livinark@gmail.com
www.livinark.sk

OŠ_Parking-PkHn

Obsah

pôdorys
2.NP + 3.NP + 4.NP

Formát A3

Dátum máj 2018

Stupeň overovacia štúdia

Mierka
1:500

Č. výkresu

09