



243,762

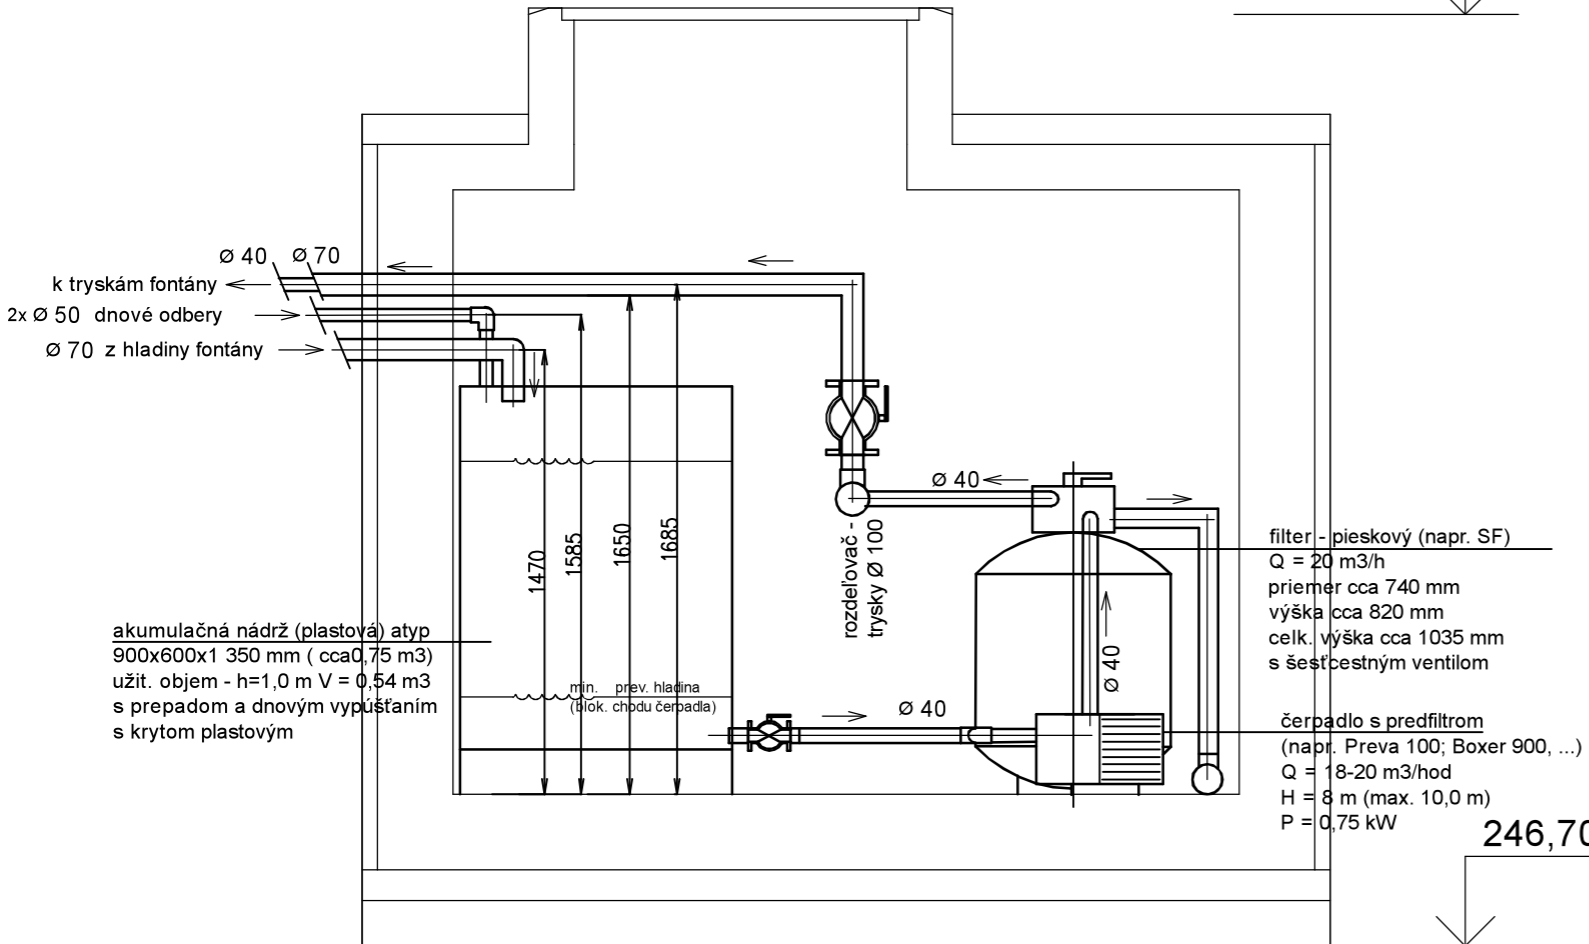

246,70

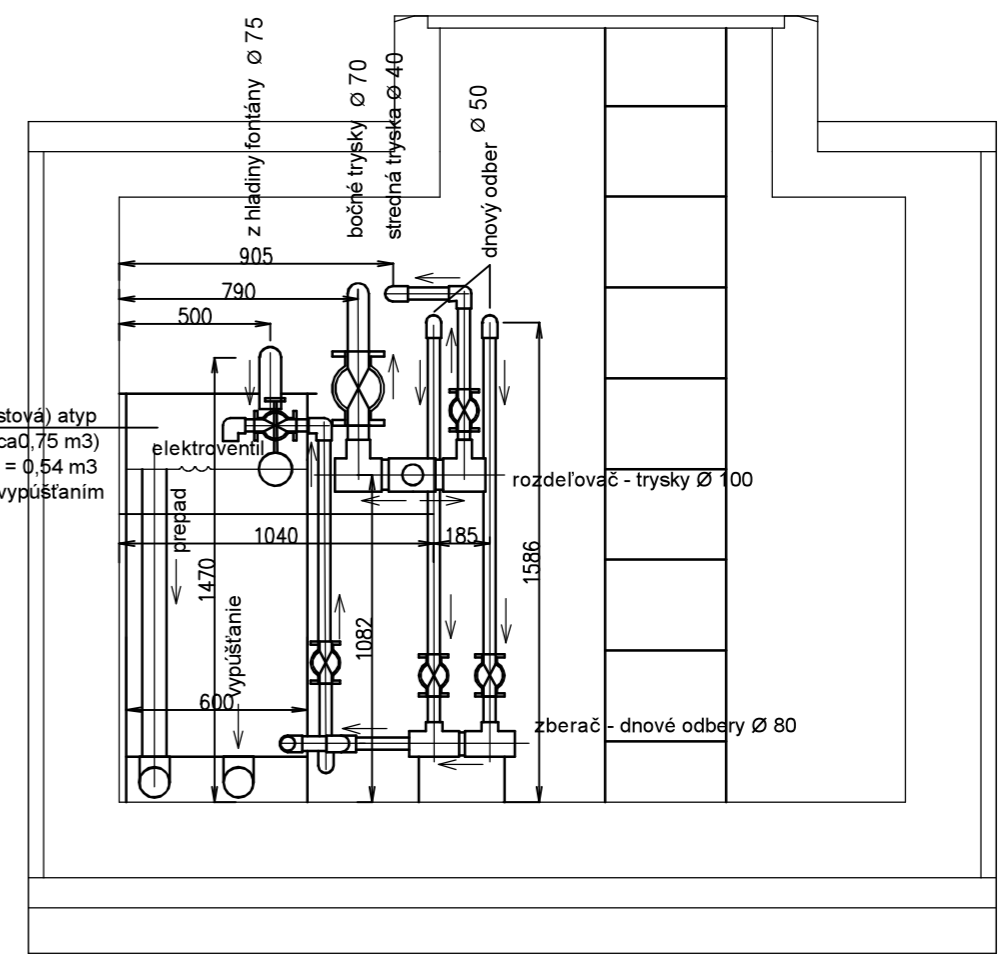

akumulačná nádrž (plastová) atyp 900x600x1 350 mm (cca 0,75 m3) užit. objem - h=1,0 m V = 0,54 m3 s prepadom a dnovým vypúšťaním s krytom plastovým

Autor:	Zodp. projektant	Vypracoval	šimko igor ing. - projektové práce ing. igor šimko , krosnianska 21 , 040 22 košice 22 tel.: 055-6716552 ; 0903049330 simkoigor@internetkosice.sk		
	Ing. Igor Šimko	Ing. Igor Šimko			
Investor: Mestská časť Košice - sídlisko Ťahanovce, Americká trieda 15, 040 13Košice					
Stavba:	Kompletná rekonštrukcia fontány v parku na Americkej triede Košice - Sídlisko Ťahanovce parc. č. 3417/45 Košice - Ťahanovce		Dátum	10. 2019	Sada č.
			Formát	2 x A4	
			Mierka	1 : 25	
			Číslo zákazky	2019/012	
Objekt:	SO-01 Strojovňa / technológia		TECHNOLÓGIA		Zmena
			Projekt pre realizáciu		
Obsah výkresu:	Pôdorys, rezy		Výkres č.:	T-04	00
Projektová dokumentácia je originál a v zmysle zákona je duševným majetkom spracovateľa . Akékoľvek rozmnožovanie jej časti alebo celku, alebo využitie riešenia tretími osobami, resp. využitie mimo uvedenej stavby je trestné v zmysle zákona č. 618/2003 Z. z.					